


ÚZEMNÝ PLÁN OBCE TRNÁVKA

OBSTARÁVATEL: OBEC TRNÁVKA
 POVER. OBSTAR.: KATARINA NEVEROVÁ
 SPRACOVÁTEĽ: Ing.arch. JAROSLAV COPLÁK, P.D.
 MIERKA: 1:2880 / DÁTUM: 2011

3*komplexný návrh priestorového usporiadania a funkčného využívania územia
 >záväzná časť riešenia

STAV NÁVRH		VYMEDZENIE ÚZEMIA	
[Symbol]	HRANICA ZASTAVANÉHO ÚZEMIA OBCE	[Symbol]	ELEKTRICKÉ VEDENIE VN 22 kV
[Symbol]	HRANICE NOVÝCH ROZVOJOVÝCH PLOCH	[Symbol]	TRANSFORMAČNÉ STANICE
[Symbol]	OZNAČENIE NOVÝCH ROZVOJOVÝCH PLOCH	[Symbol]	VSAKOVACIA PLOCHA
[Symbol]	VOČNÉ PRIELUKY NA ZASTAVANIE	[Symbol]	RYCHLOSTNÁ CESTA
DOPRAVNÉ A TECHNICKÉ VYBAVENIE		[Symbol]	CESTA III. TREDY
[Symbol]	MESTNÉ KOMUNIKÁCIE	[Symbol]	PLOCHY STATICKEJ DOPRAVY - PARKOVISKA
[Symbol]	PLOCHY STATICKEJ DOPRAVY - PARKOVISKA	[Symbol]	ZASTÁVKY HROMADNEJ DOPRAVY
[Symbol]	ZASTÁVKY HROMADNEJ DOPRAVY	[Symbol]	HĽAVNÉ PÉRIE TRASY, SAMOSTATNÉ CHODNÍKY
[Symbol]	HĽAVNÉ PÉRIE TRASY, SAMOSTATNÉ CHODNÍKY	[Symbol]	CYKLISTICKÉ TRASY
[Symbol]	CYKLISTICKÉ TRASY		

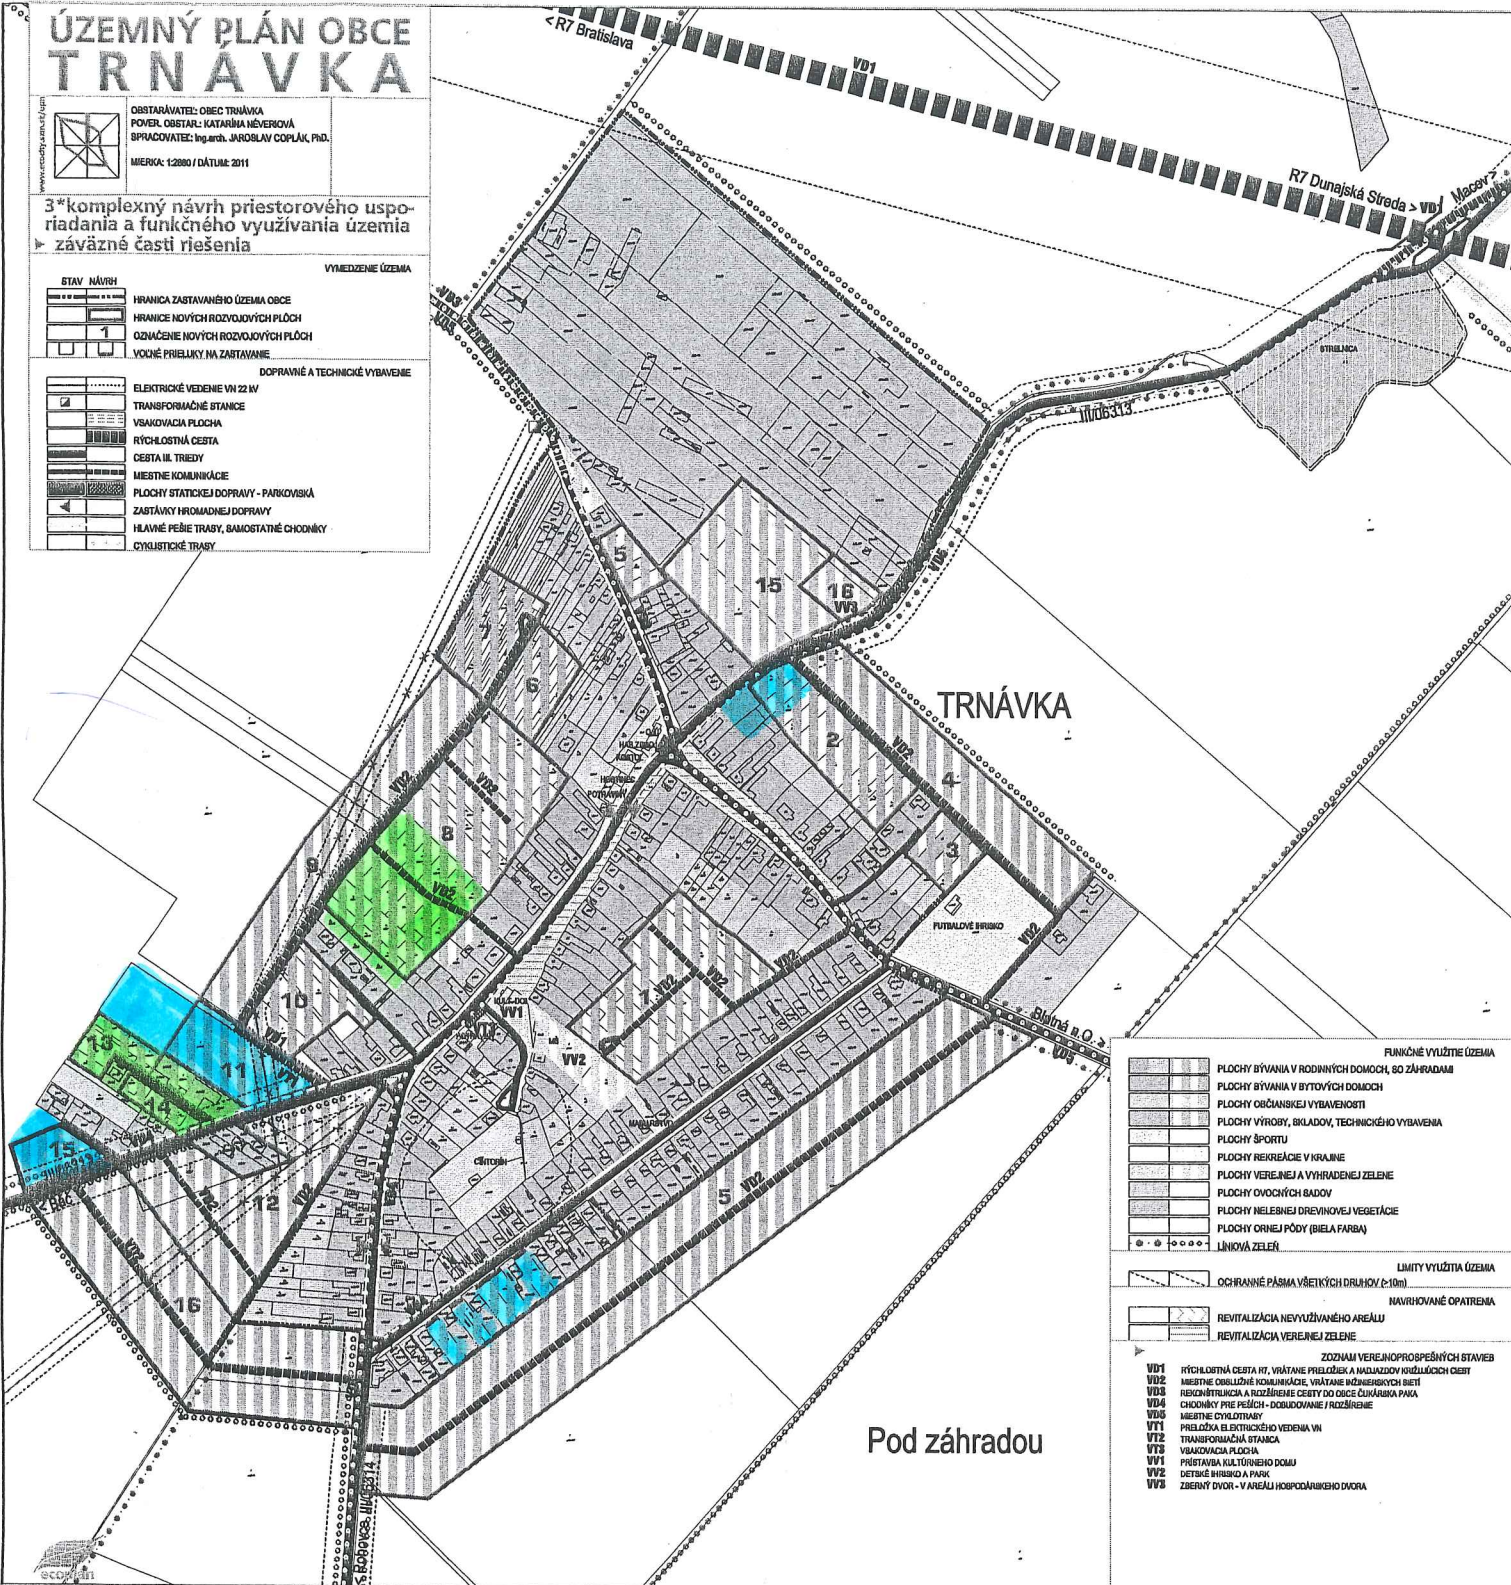

FUNKČNÉ VYUŽITIE ÚZEMIA	
[Symbol]	PLOCHY BÝVANIA V RODINNÝCH DOMOCH, SO ZÁHRADAMI
[Symbol]	PLOCHY BÝVANIA V BYTOVÝCH DOMOCH
[Symbol]	PLOCHY OBČANSKEJ VYBAVENOSTI
[Symbol]	PLOCHY VÝROBY, SKLADOV, TECHNICKÉHO VYBAVENIA
[Symbol]	PLOCHY ŠPORTU
[Symbol]	PLOCHY REKREÁCIE V KRAJINE
[Symbol]	PLOCHY VEREJNEJ A VYHRADENEJ ZELENÉ
[Symbol]	PLOCHY OVOCNÝCH SADOV
[Symbol]	PLOCHY NELEBNEJ DREVINEJ VEGETÁCIE
[Symbol]	PLOCHY ORNEJ PÔDY (BIELA FARBA)
[Symbol]	LIŇOVÁ ZELEN
LIMITY VYUŽITIA ÚZEMIA	
[Symbol]	OCHRANNÉ PÁSMA VŠETKÝCH DRUHOV (>10m)
NAVROHOVANÉ OPATRENIA	
[Symbol]	REVITALIZÁCIA NEVYUŽÍVANÉHO AREÁLU
[Symbol]	REVITALIZÁCIA VEREJNEJ ZELENÉ
ZODNAM VEREJNĽOPROSPESNÝCH STAVIEB	
VD1	RYCHLOSTNÁ CESTA IV, VYHRADENÉ PRELIEČKA A IMPLANTOVANÉ KROKOVÉ ČASTI
VD2	MESTNÉ OBLIČNÉ KOMUNIKÁCIE, VYHRADENÉ MESTSKÝCH SIETI
VD3	REKONŠTRUKCIA A ROZŠIŘENIE CESTY DO OBCE ČUKÁRKA PANKA
VD4	CHODNÍKY PRE PEŠÁKOV - DOBUDOVANÉ A ROZŠIŘENÉ
V05	MESTNÉ CYKLISTICKÉ TRASY
VT1	PRELIEČKA B. ECTRICKEJ VEDENIA VN
VT2	TRANSFORMAČNÁ STANICA
VT3	VSAKOVACIA PLOCHA
VV1	PRÍSTAVBA KULTÚRNEHO DOMU
VV2	DETSKÉ HRISKO A PARK
VV3	ZBERNÝ DVOR - V AREÁLE HOSPODÁRSKEHO DVORA

GREEN VYDANÉ ÚZEMNÉ ROZHODNUTIE NA STAV. POZEMKOV - RD

BLUE URNENIE ORECNEHO ZASTUPITEĽTVA - STAV. POZEMKOV NA RD