


ÚZEMNÝ PLÁN OBCE TRNÁVKA

www.ecodity.szm.sk/upn

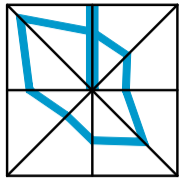


OBSTARÁVATEĽ: OBEC TRNÁVKA

SPRACOVATEĽ: Ing.arch. JAROSLAV COPLÁK, PhD.

MIERKA: 1:10000

3*komplexný návrh priestorového usporiadania a funkčného využitia územia
zväzbné časti riešenia

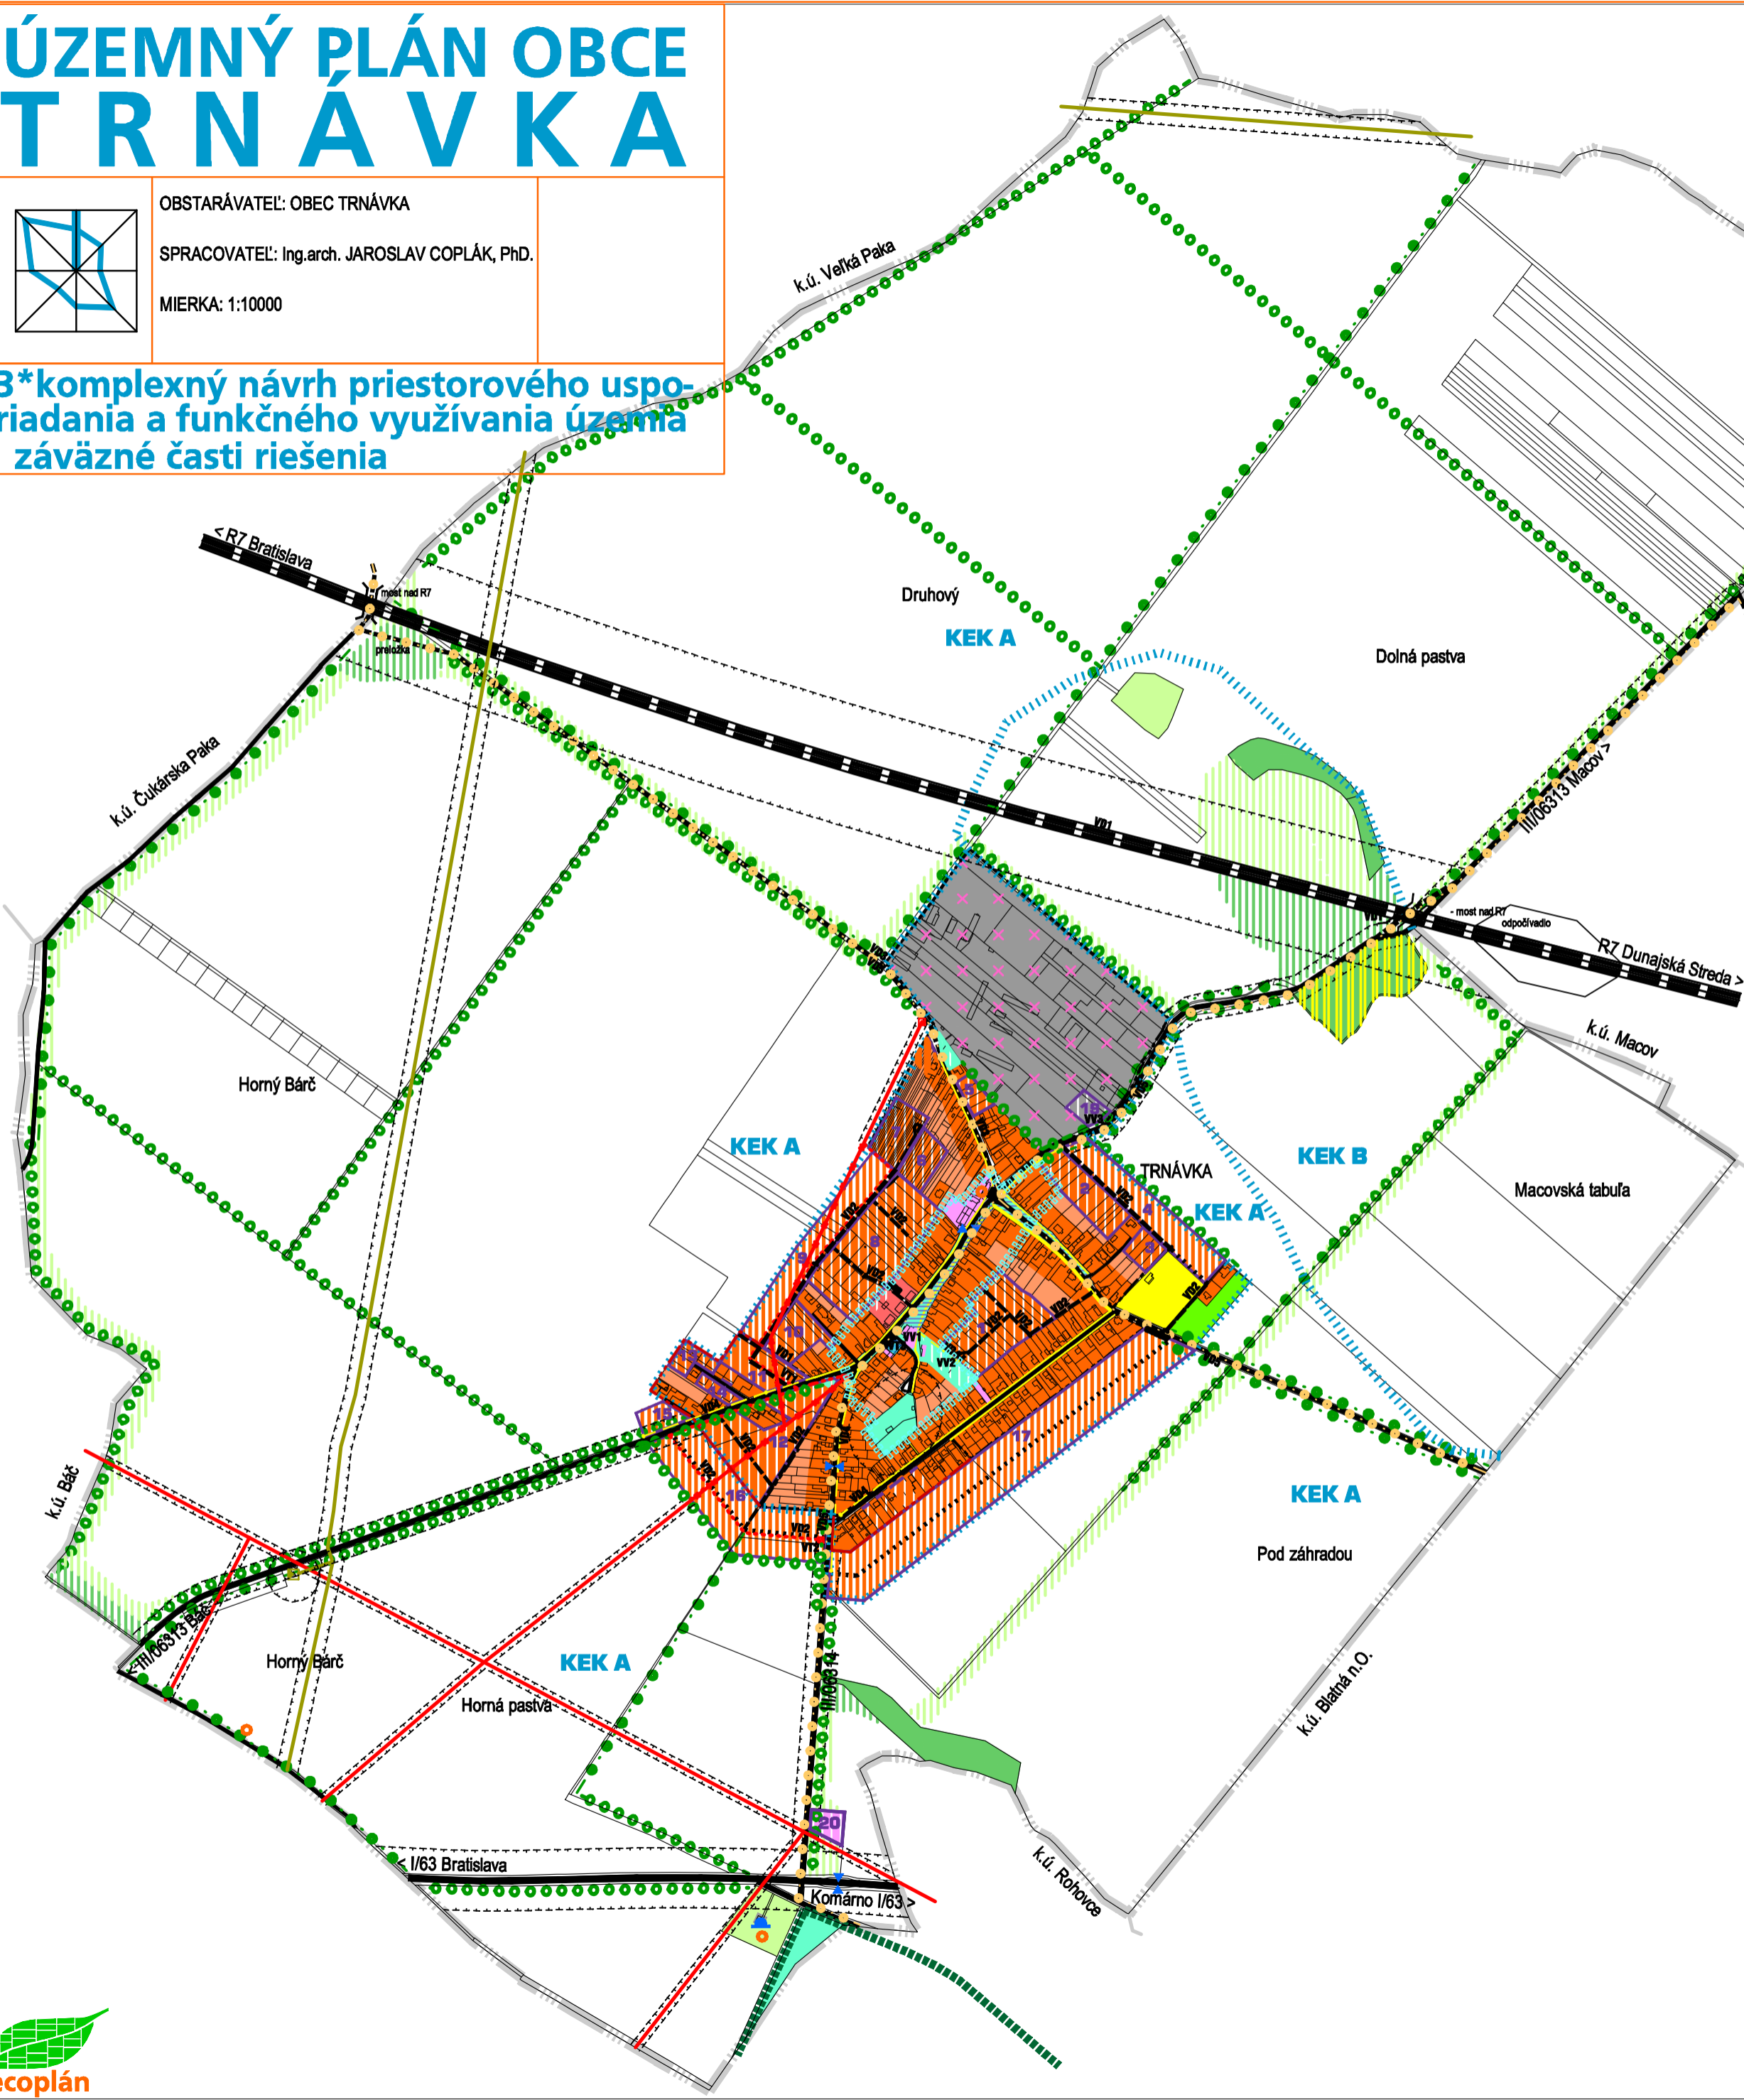

ZOZNAM VEREJNOPROSPEŠNÝCH STAVIEB

- VD1** RÝCHLOSTNÁ CESTA R7, VRÁTANE SÚVISIACICH STAVIEB
- VD2** MIESTNE OBSLUŽNÉ KOMUNIKÁCIE, VRÁTANE INŽINIERSKÝCH SIETÍ
- VD3** REKONŠTRUKCIA A ROZŠÍRENIE CESTY DO OBCE ČUKÁRSKA PAKA
- VD4** CHODNÍKY PRE PEŠÍCH - DOBUDOVANIE / ROZŠÍRENIE
- VD5** MIESTNE CYKLÓTRASY
- VT1** PRELOŽKA ELEKTRICKÉHO VEDENIA VN
- VT2** TRANSFORMAČNÁ STANICA
- VT3** VSAKOVACIA PLOCHA
- VV1** PRÍSTAVBA KULTÚRNEHO DOMU
- VV2** DETSKÉ IHRISKO A PARK
- VV3** ZBERNÝ DVOR - V AREÁLI HOSPODÁRSKEHO DVORA

| STAV | NÁVRH | VÝHLAD | VYMEDZENIE ÚZEMIA |
|------|-------|--------|---------------------------------------|
| | | | HRANICA KATASTRÁLNEHO ÚZEMIA |
| | | | HRANICA ZASTAVANÉHO ÚZEMIA K 1.1.1990 |
| | | | HRANICE NOVÝCH ROZVOJOVÝCH PLŔCH |
| | | | OZNAČENIE NOVÝCH ROZVOJOVÝCH PLŔCH |

| STAV | NÁVRH | VÝHLAD | DOPRAVNÉ A TECHNICKÉ VYBAVENIE |
|------|-------|--------|--------------------------------|
| | | | ELEKTRICKÉ VEDENIE VN 22 KV |
| | | | TRANSFORMAČNÉ STANICE |
| | | | VYSIELACIE ZARIADENIA |
| | | | VYSOKOTLAKOVÝ PLYNOVOD |
| | | | REGULAČNÁ STANICA PLYNU |
| | | | VODOJEM |
| | | | RÝCHLOSTNÁ CESTA |
| | | | CESTY I. A III. TRIEDY |
| | | | MIESTNE KOMUNIKÁCIE |
| | | | CYKLISTICKÉ TRASY |

| STAV | NÁVRH | VÝHLAD | FUNKČNÉ VYUŽITIE ÚZEMIA |
|------|-------|--------|---|
| | | | PLOCHY BÝVANIA V RODINNÝCH DOMOCH, SO ZÁHRADAMI |
| | | | PLOCHY BÝVANIA V BYTOVÝCH DOMOCH |
| | | | PLOCHY OBČIANSKEJ VYBAVENOSTI |
| | | | PLOCHY VÝROBY, SKLADOV, TECHNICKÉHO VYBAVENIA |
| | | | PLOCHY ŠPORTU |
| | | | PLOCHY REKREÁCIE V KRAJINE |
| | | | PLOCHY VEREJNEJ A VYHRADENEJ ZELENE |
| | | | PLOCHY OVOCNÝCH SADOV |
| | | | PLOCHY NELESNEJ DREVINOVEJ VEGETÁCIE |
| | | | PLOCHY TRVALÝCH TRÁVNÝCH PORASTOV |
| | | | PLOCHY ORNEJ PŔDY (BIELA FARBA) |
| | | | LÍNIOVÁ ZELEŇ |
| | | | HRANICA CENTRÁLNEJ ZÓNY OBCE |

| STAV | NÁVRH | VÝHLAD | LIMITY VYUŽITIA ÚZEMIA |
|------|-------|--------|---|
| | | | CHA PARK V ROHOVCIACH - HRANICA |
| | | | OCHRANNÉ PÁSMO II. STUPŇA PRÍR. LIEČIVÝCH VŔD |
| | | | OCHRANNÉ PÁSMA VŠETKÝCH DRUHOV (>10m) |

| STAV | NÁVRH | VÝHLAD | NAVROVANÉ OPATRENIA |
|------|-------|--------|------------------------------------|
| | | | REVITALIZÁCIA NEVYUŽÍVANÉHO AREÁLU |
| | | | REVITALIZÁCIA VEREJNEJ ZELENE |

| STAV | NÁVRH | VÝHLAD | KRAJINNOEKOLOGICKÉ KOMPLEXY |
|------|-------|--------|---|
| | | | HRANICE KRAJINNOEKOLOGICKÝCH KOMPLEXOV |
| | | | OZNAČENIE KRAJINNOEKOLOGICKÉHO KOMPLEXU |

