



# ÚZEMNÝ PLÁN OBCE TRNÁVKA

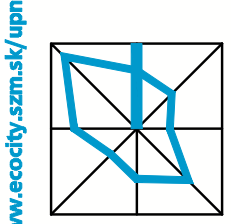

OBSTARÁVATEL: OBEC TRNÁVKA  
 POVER. OBSTAR.: KATARÍNA NÉVERIOVÁ  
 SPRACOVATEL: Ing.arch. JAROSLAV COPLÁK, Ph.D.  
 ODBORNÁ SPOLUPRÁCA: Ing. P. KLÚČIK  
 MIERKA: 1:2880 / DÁTUM: 2011

## 6\* výkres riešenia verejného dopravného vybavenia

STAV NÁVRH		VYMEDZENIE ÚZEMIA
	HRANICA ZASTAVANÉHO ÚZEMIA OBCE	
	HRANICE NOVÝCH ROZVOJOVÝCH PLŔCH	
	OZNAČENIE NOVÝCH ROZVOJOVÝCH PLŔCH	
	VOĽNÉ PRIELUKY NA ZASTAVANIE	
NADRADENÁ DOPRAVNÁ INFRAŠTRUKTÚRA		
	CESTY III. TRIEDY	
	RÝCHLOSTNÁ CESTA	
FUNKČNÉ TRIEDY A KATEGÓRIE KOMUNIKÁCIÍ		
	ZBERNÁ KOMUNIKÁCIA B3 (MZ8,5(8)/50, MIMO ZÚ C7,570)	
	OBSLUŽNÁ KOMUNIKÁCIA C2 (MO 7,5/40)	
	OBSLUŽNÁ KOMUNIKÁCIA C3 (MO 7/30, MO 5/30)	
	UPOKOJENÁ KOMUNIKÁCIA D1 (MOU 6,5/20, MOU 5/20)	
	ÚČELOVÉ KOMUNIKÁCIE MIMO ZÚO (ŠÍRKA 4,5m)	
NEMOTOROVÁ DOPRAVA		
	CYKLOTURISTICKÁ TRASA	
	HLAVNÉ PEŠIE TRASY A CHODNÍKY	
DOPRAVNÉ ZARIADENIA		
	PLOCHY STATICKEJ DOPRAVY - PARKOVISKÁ	
	ZASTÁVKY HROMADNEJ DOPRAVY	
	IZOČIARA PEŠEJ DOSTUPNOSTI 500 m K ZASTÁVKAM HD	
	OCHRANNÉ PÁSMA CIEST (MIMO ZÚO)	

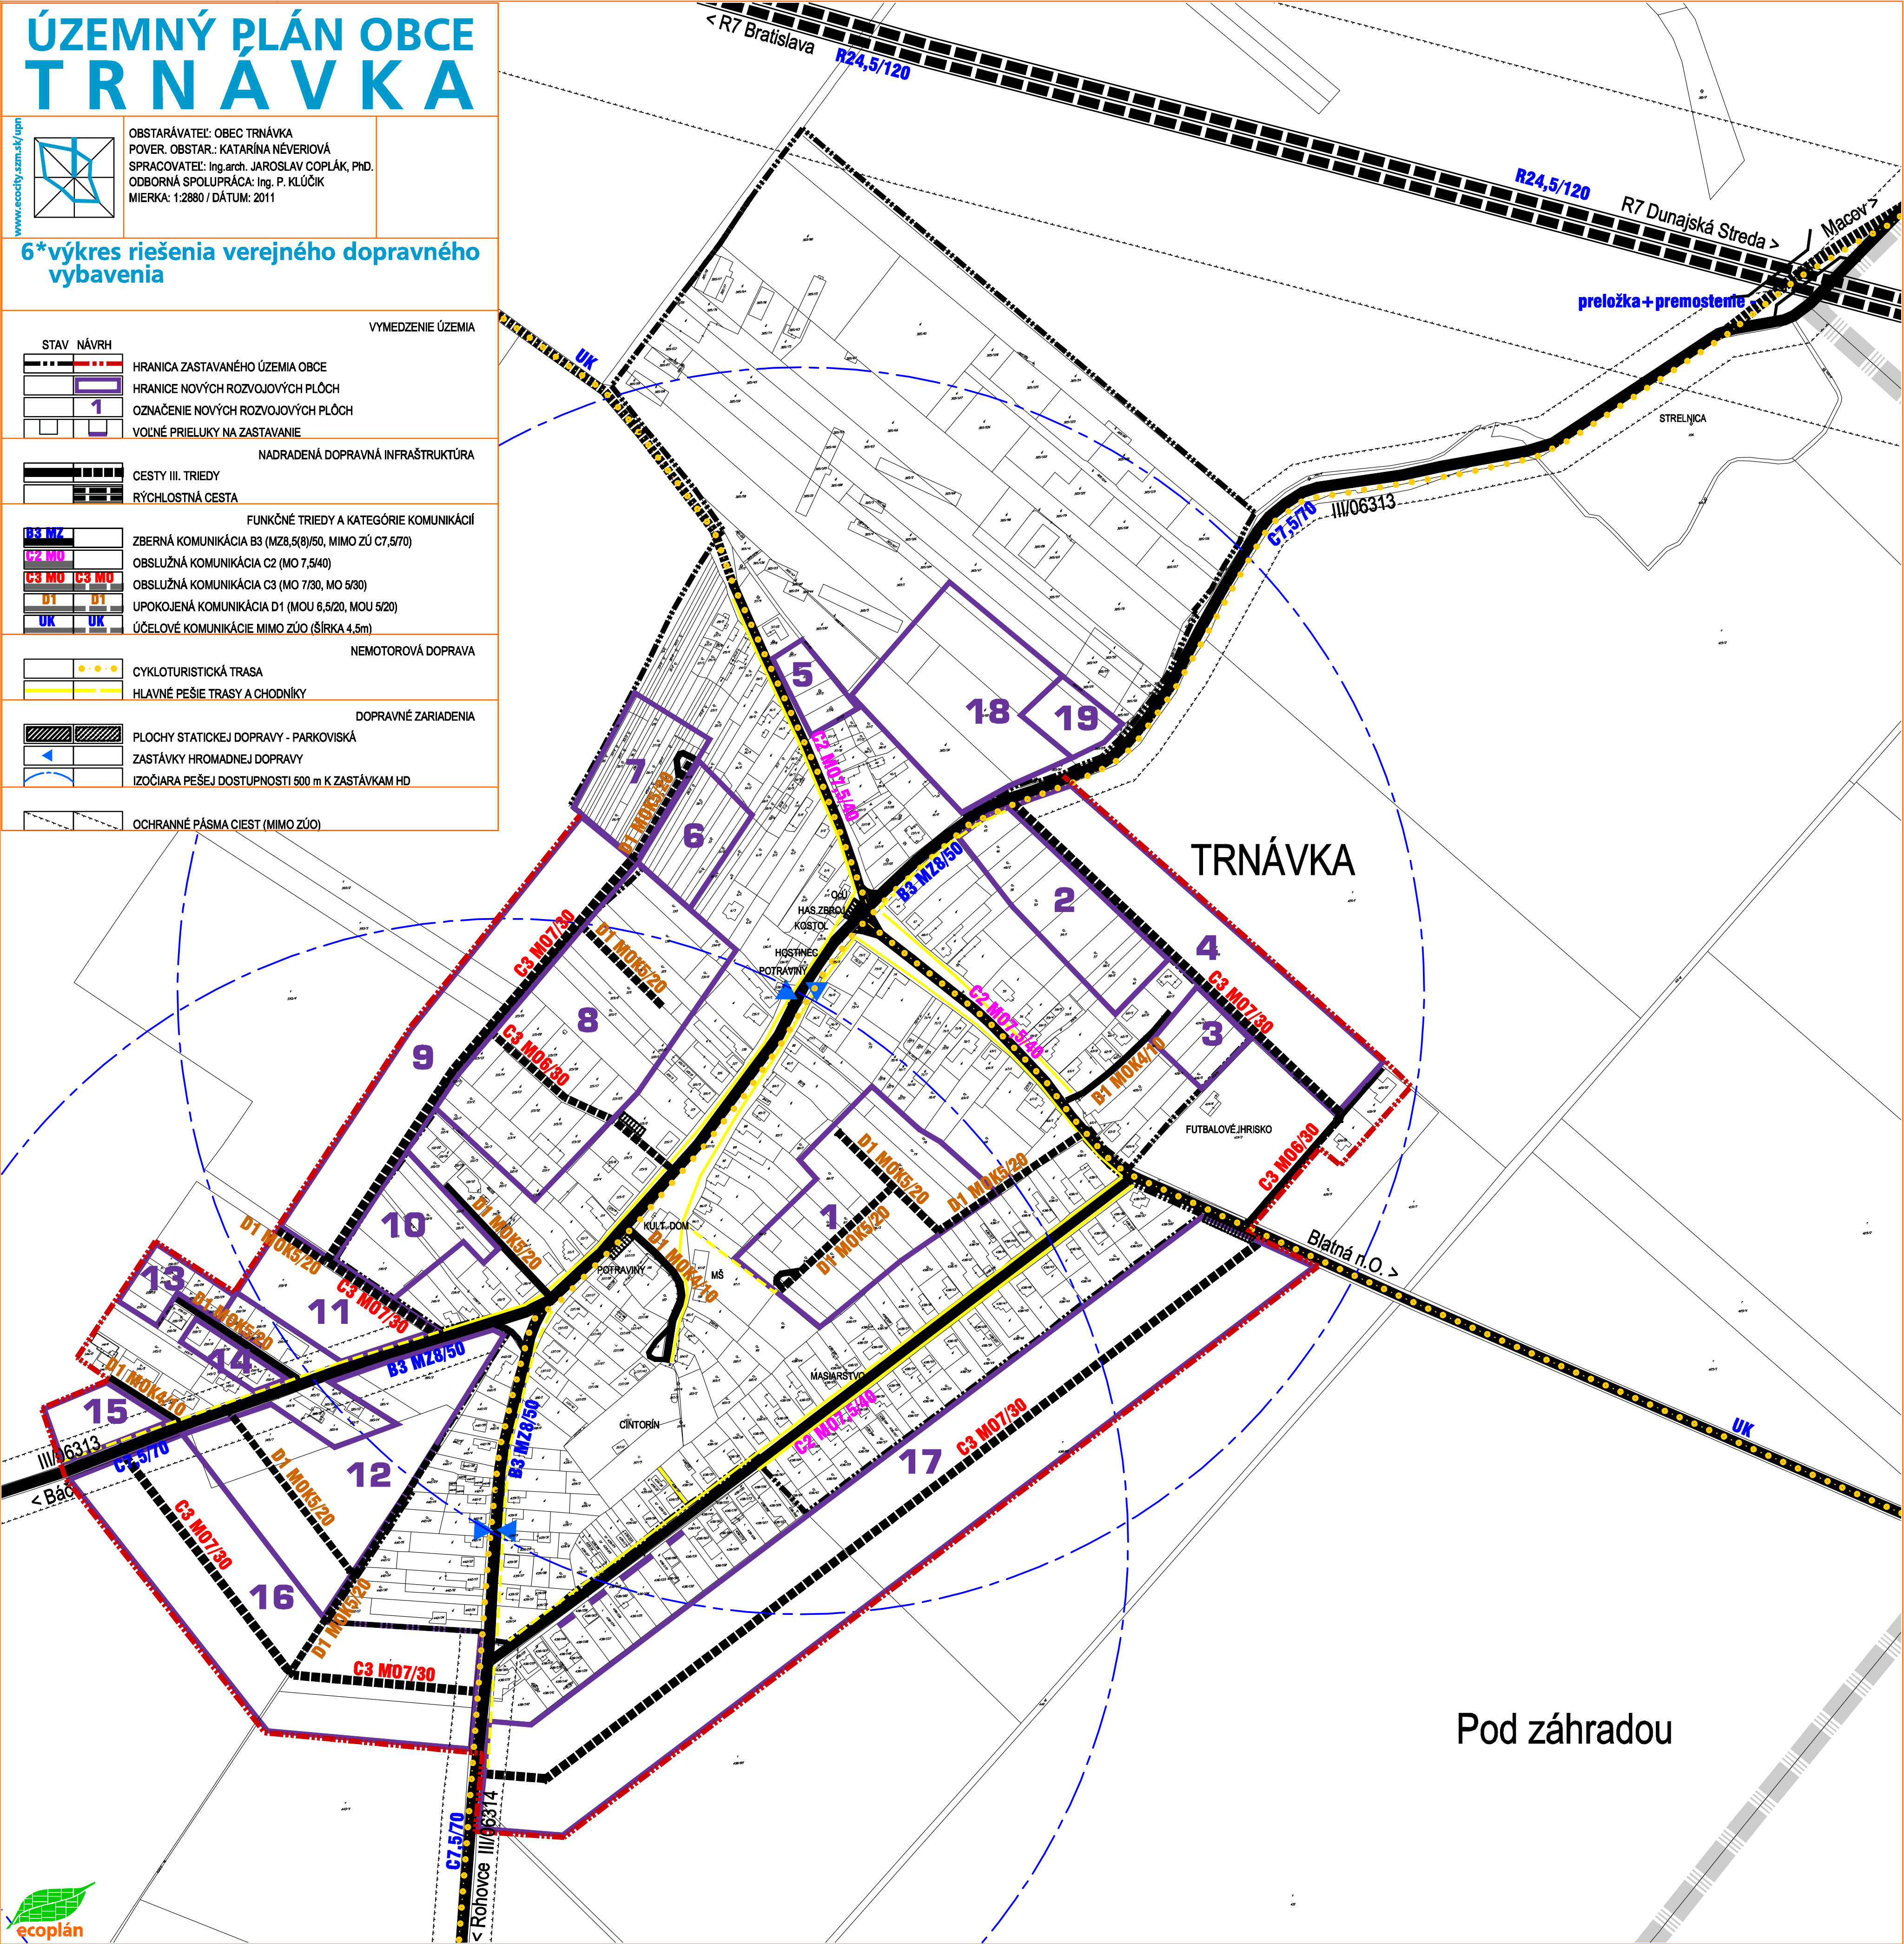

TRNÁVKA

Pod záhradou